



## Oznámenie verejnou vyhláškou

Spoločnosť Východoslovenská distribučná a.s. Mlynská 31, Košice pripravuje realizáciu nižšie uvedenej stavby, ktorej obsahom je úprava vedenia elektrickej distribučnej siete bez zmeny trasy vedenia, podľa priloženej grafickej situácie. Práce sa budú realizovať v katastrálnom území: **Lipany, Rožkovany, Červenica pri Sabinove**

názov stavby: “ **Lipany, Rožkovany, Červenica, Jakubova Voľa - úprava VN vedení**“


Predpokladaný termín realizácie stavby je rok 2022/2023 .

Východoslovenská distribučná a.s. týmto oznamuje vlastníkom a užívateľom uvedených nehnuteľností vstup na nehnuteľnosti, ktoré majú byť predmetnou stavbou dotknuté. Ak vznikne vlastníkovi nehnuteľnosti v dôsledku realizácie stavby majetková ujma, má nárok na náhradu škody.

Toto oznámenie bude vyvesené na úradnej tabuli obce/mesta 30 dní od dátumu jeho vyvesenia.

V prípade potreby ďalších informácií k stavbe môžete kontaktovať Odbor Projekty, tel. č. +421(0)55 610 2370.

V Košiciach, dňa 19.10.2022

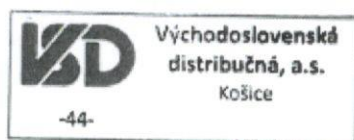

25 -10- 2022


Ing. Martin Hajduk  
vedúci odboru Projekty

vyvesené dňa/pečiatka obce .....

Právne informácie: Toto oznámenie je splnením oznamovacej povinnosti prevádzkovateľa distribučnej sústavy podľa ust. § 11 ods. 2 zák. č. 251/2012 Z.z. o energetike a o zmene niektorých zákonov. Realizácia stavby podľa tohto oznámenia je výkonom oprávnení prevádzkovateľa distribučnej sústavy podľa ust. § 11 ods. 1 zák. č. 251/2012 Z.z. o energetike a o zmene niektorých zákonov. V prípade neumožnenia vstupu na nehnuteľnosť podľa tohto oznámenia, berie vlastník (užívateľ) nehnuteľnosti na vedomie právne dôsledky z toho plynúce.

[Kontakty](#)

Adresa pre písomný kontakt: Východoslovenská distribučná, a.s., odbor Projekty, Mlynská 31, 042 91 Košice, Slovenská republika

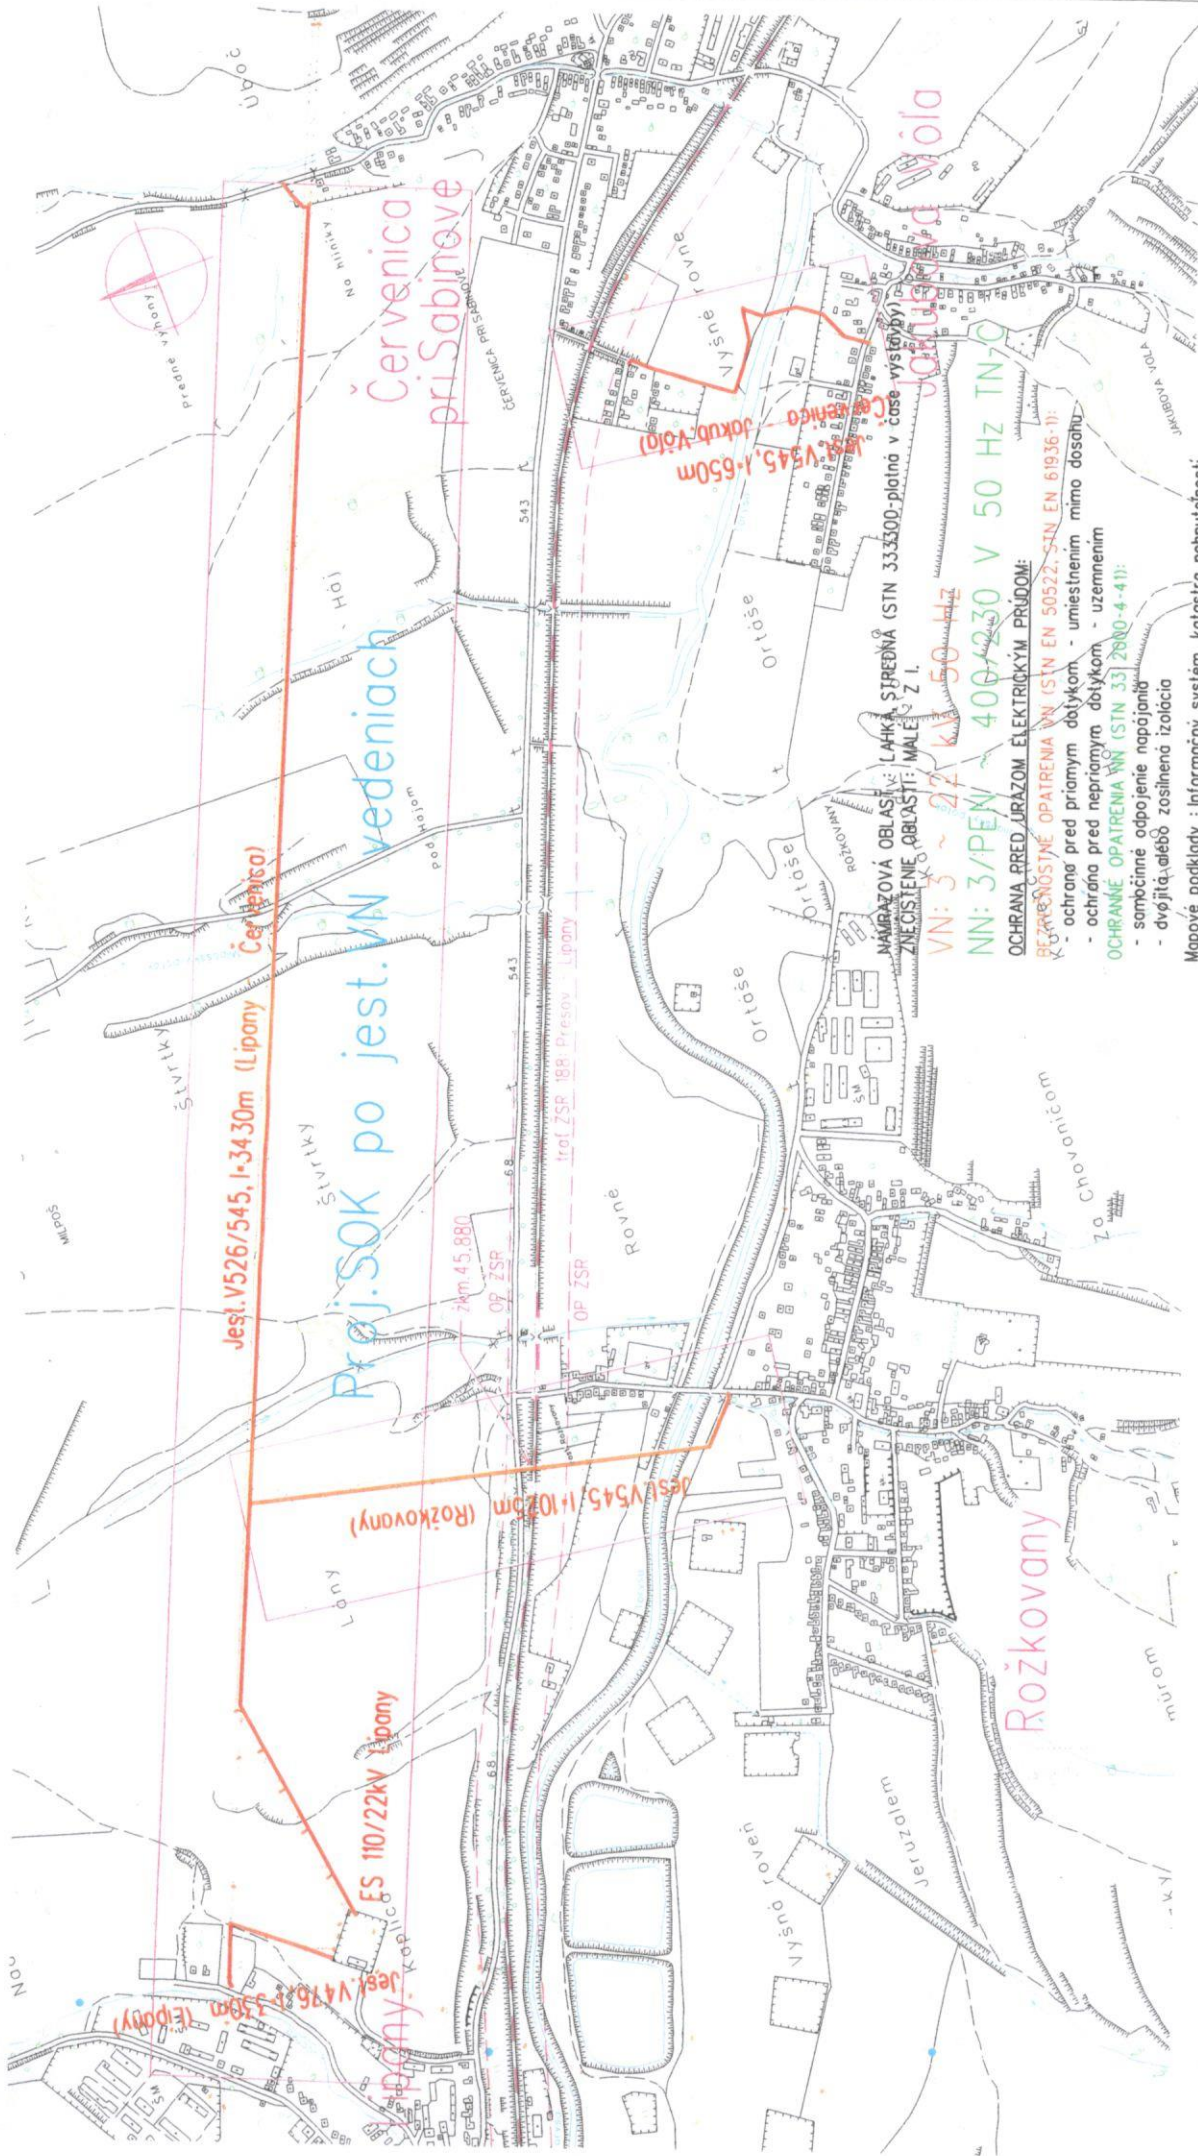

Mapové podklady : Informačný systém katastra nehnuteľností  
 © Úrad geodézie, kartografie a katastra Slovenskej republiky

ZODPOVEDNÝ PROJEKTANT VEDÚCI PROJEKTU	Ing. Božena Kajňáková
PROJEKTANT	Ing. Božena Kajňáková
VEDÚCI VÝTVARU	Ing. Božena Kajňáková
STAVEBNÍK	Ing. Martin Hajdúk
MESTO STAVBY	Východoslovenská distribučná a.s.
MÁZOV VÝTVARU	Lipany, Rožkovany, Červenica, Jakubová Vola
PROJEKT	IP-11618
ČÍSLO VÝKRESU	07/2022
FORMÁT	2x44
MĚRKA	1 : 10000
Celková situácia	

- V rámci stavby sa zrealizujú následovné úpravy na jest. VN vedení vo zvýraznených úsekoch:
- nevyhovujúce podperné body sa nahradia novými
  - nevyhovujúce rozpojovacie prvky sa nahradia novými
  - VN vodič sa nemení
  - doplní sa optický kábelSOK po vzduchu
  - trasa vedení sa nemení.

MAKRAZOVÁ OBLASŤ: LÁTKA STREDNÁ (STN 33.3300-platina v čase vystybní)  
 ZNEČISTENIE OBLASŤI: MALE Z I.  
 VN-3 ~ 27 kV 50 Hz  
 NN: 3/PEN ~ 400/230 V 50 Hz TN-C  
 OCHRANA PRED ÚRAZOM ELEKTRICKÝM PRÚDOM:  
 BEZPEČNOSTNÉ OPATRENIA VN (STN EN 50522-STN EN 61936-1):  
 - ochrana pred priamym dotykom - umiestnením mimo dosahu  
 - ochrana pred nepriamym dotykom - uzemnením  
 OCHRANÉ OPATRENIA VN (STN 33 2800-4-41):  
 - samočinné odpojenie napájania  
 - dvojité, alebo zosilnená izolácia