


ÚZEMNÝ PLÁN OBCE ROŽKOVANY

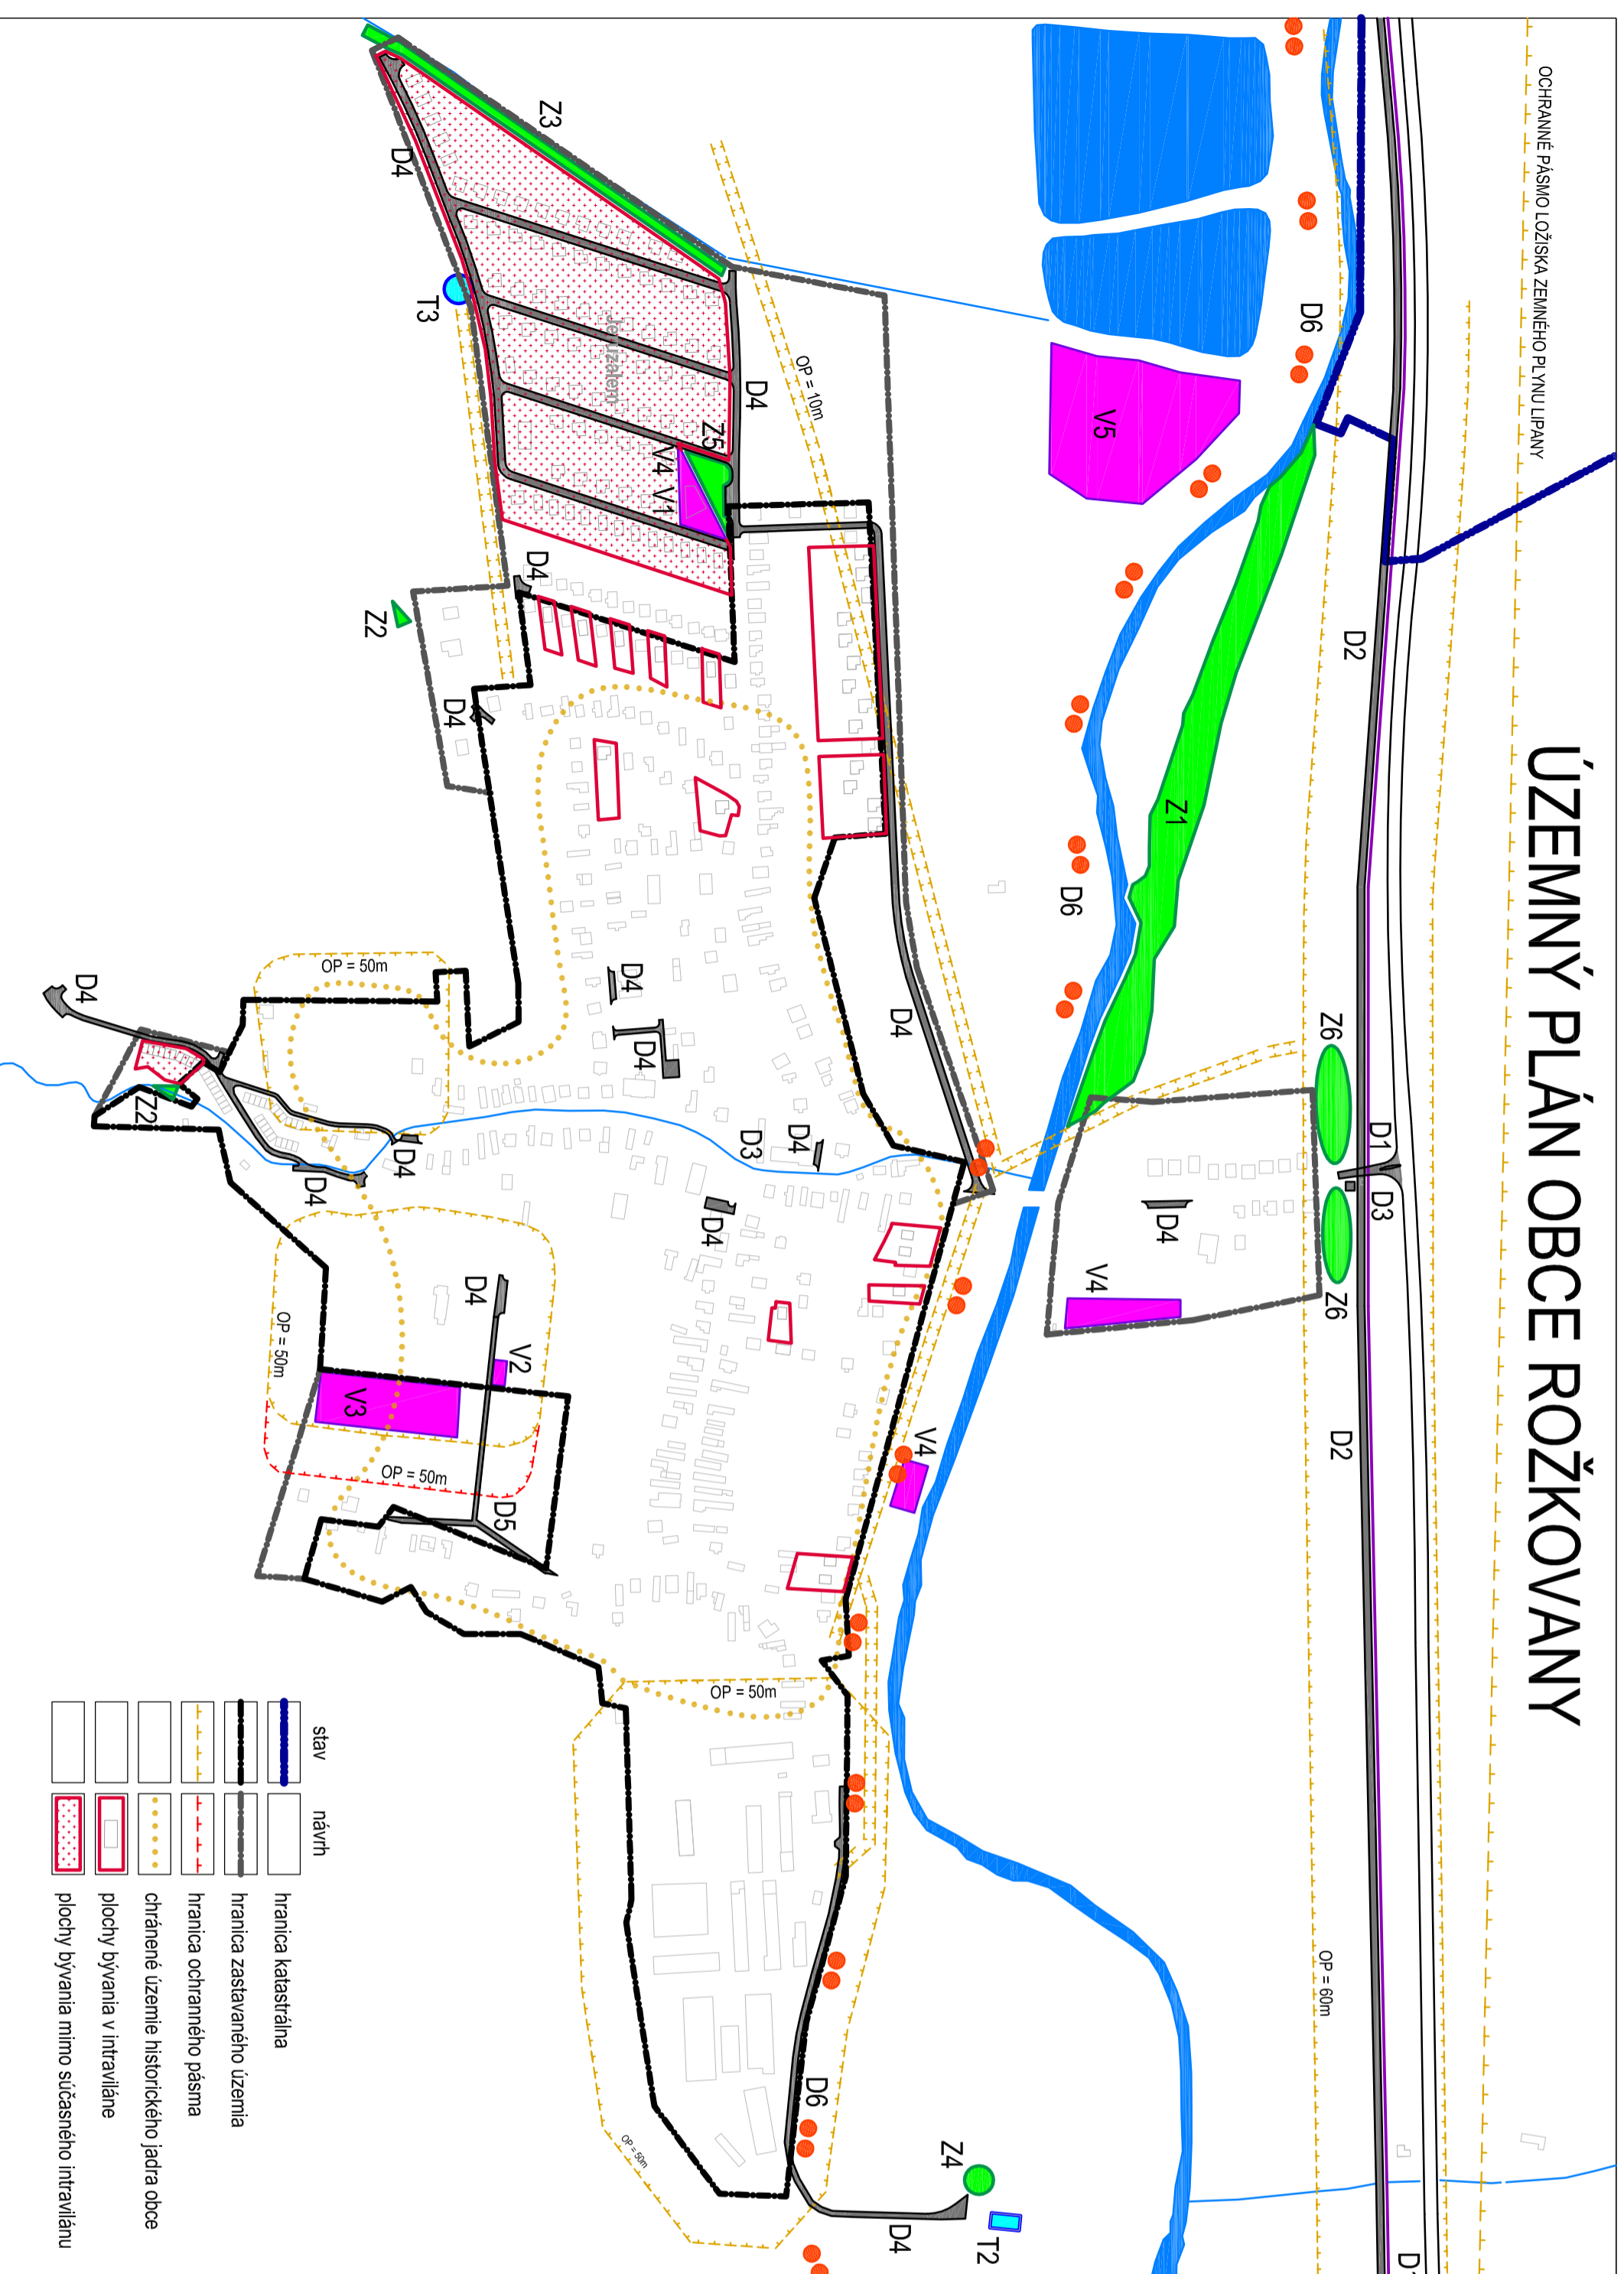

ZOZNAM VEREJNOPROSPESŇNÝCH STAVIEB

stav

D - STAVBY PRE DOPRAVU A DOPR. ZARIADENIA

- D1 - RYCHLOSTNÁ KOMUNIKÁCIA 1068 - KRÍŽOVATKA
- D2 - ZDVOJKOVANÉ ŽELEZIČNÉJ TRATE
- D3 - ZASTAVKY SAU A ŽSR + ZÁVORY
- D4 - MIESTNE OBSLUŽNÉ CESTY, OTOČKY, PARKOVISKA
- D5 - TERÉNNY CHODNÍK KU KOSTOLU
- D6 - CYKLOCHODNÍK

V - OBČIANSKA VYBAVENOSŤ, ŠPORT A REKREÁCIA

- V1 - PREDAJŇA POTRAVIN
- V2 - DOM SMŮTKU
- V3 - ROZŠÍRENIE CINTORINA
- V4 - ROZŠÍRENIE ŠPORTOVISK
- V5 - REKREAČNÉ PLOCHY

Z - VEREJNÁ ZELENĀ A ŽIVOT. PROSTREDIE

- Z1 - BREHOVÉ ÚPRAVY + SUCHÝ POLDER V PŮVODNOM KORÝTE TORVSY
- Z2 - PŮTOČNÉ PREHRAZKY
- Z3 - OCHRANNÝ PROTIPŮVODŇOVÝ VÁL
- Z4 - KOMPŮSTOVSKO
- Z5 - VEREJNĀ ZELENĀ S DĚTSKÝM HRISKOM
- Z6 - IZOLAČNĀ ZELENĀ - PROTILIKOVĀ BARIĚRA

T - VYBRANÉ ZARIADENIA TECHN. INFRAŠTR.

- T1 - DOBUDOVANIE VODOVODNEJ SIETE
- T2 - DOBUDOVANIE KANALIZAČNEJ SIETE A ROZŠÍRENIE ČOV
- T3 - NOVĀ TRAFOSTANICA + VN KABEL
- T4 - DOBUDOVANIE NN SIETE A VEREJNÉHO OSVETLENIA
- T5 - DOBUDOVANIE PLYNOFIKÁCIE
- T6 - DOBUDOVANIE TELEKOMUNIKAČNÝCH SIETI

NIĚKTERÉ NAVRHOVANÉ VEREJNOPROSPESŇNÉ STAVBY AKO DOPRAVNÉ LÍNIJE A LÍNIJE VEDENIA TECHNICKÉJ INFRAŠTRUKTÚRY SÚ PRE LEPŠIU ČITĀTEĽNOSŤ TOHTO VÝKRESU UVEDENÉ LEN ZNAČKOU A V LEGENDE, AĽE ICH PRESNĀ TRĀSA JE UVEDENĀ VO VÝKRESE C. 3. A 4.



ÚZEMNÝ PLÁN OBCE ROŽKOVANY NĀVRH



M 1:5000

obstarávateľ	obec Jákubova Vola	Atelier Medici, Okružná 49	
zodp. riešiteľ	Ing. arch. Juraj Medvecký-Heretik	080 01 Prešov, 0907179005	
kolégiv autorov	Ing. arch. Juraj Medvecký-H., Ing. Mada Jursová Ing. Andrej Jackanin, Ing. Ivanka Mikusová Ing. Mária Ramazetterová, Ing. Vladimír Zvada	mierka 1:5000	dátum XI.2012
VÝKRES ZÁVÄZNÝCH ČASŤÍ RIEŠENIA A VEREJNOPROSPESŇNÝCH STAVIEB		výkres 7	paré